

# Parkering Sandstranda

Blokk A	Etasjekode	Løpenr.	Adressnr.	seksjonsnr.	Antall P-plasser	P-plass	P-plass seksjon	EL stikk	Bod
A101	H01	03	38	1	1	P38		p-plass	B75
A102	H01	04	38	2	2	P49/P50	80	bod	B05
A103	H01	01	38	3	1	P44			B74
A104	H01	02	38	4	2	P65/P66	81	p-plass	B25
		07							
A201	H02	03	38	5	1	P52		p-plass	B07
A202	H02	04	38	6	1	P53			B08
A203	H02	01	38	7	2	P46/P47	94		B02
A204	H02	02	38	8	1	P48		p-plass	B04
A301	H03	03	38	9	1	P58			B17
A302	H03	04	38	10	1	B43			B11
A303	H03	01	38	11	2	P35/P36	92		B28
A304	H03	02	38	12	1	P45		p-plass	B03
A401	H04	03	38	13	1	P39			B10
A402	H04	04	38	14	1	P51			B06
A403	H04	01	38	15	1	P37			B29
A404	H04	02	38	16	1	P59		p-plass	B18
A501	H05	03	38	17	1	P40			B12
A502	H05	04	38	18	1	P55			B14
A503	H05	01	38	19	1	P56			B15
A504	H05	02	38	20	1	P57			B16
A601	H06	02	38	21	1	P54		bod	B13
A602	H06	01	38	22	2	P41/P42	93	p-plass	B09



Blokk B	Etasjekode	Løpenr.	Adressnr.	seksjonsnr.	Antall P-plasse	P-plass	P-plass seksjon	EL stikk	Bod
B101	H01	03	36	23	1	P28		p-plass	B77
B102	H01	04	36	24	1	P60			B19
B103	H01	01	36	25	1	P62			B22
B104	H01	02	36	26	2	P31/P32	91		B76
B201	H02	03	36	27	1	P63			B23
B202	H02	04	36	28	1	P64			B24
B203	H02	01	36	29	1	P30			B31
B204	H02	02	36	30	1	P33			B30
B301	H03	03	36	31	1	P34		p-plass	B33
B302	H03	04	36	32	1	P67			B35
B303	H03	01	36	33	1	P68		p-plass	B37
B304	H03	02	36	34	1	P69		p-plass	B38
B401	H04	03	36	35	1	P70			B39
B402	H04	04	36	36	1	P71		p-plass	B41
B403	H04	01	36	37	1	P72			B43
B404	H04	02	36	38	1	P29			B36
B501	H05	03	36	39	1	P27		p-plass	B40
B502	H05	04	36	40	1	P26			B42
B503	H05	01	36	41	1	P25			B34
B504	H05	02	36	42	1	P24			B32
B601	H06	02	36	43	2	P22/P23	90	p-plass	B26
B602	H06	01	36	44	2	P20/P21	89		B27


Blokk C	Etasjekode	Løpenr.	Adressnr.	seksjonsnr.	Antall P-plasser	P-plass	P-plass seksjon	EL stikk	Bod
C101	H01	03	34	45	1	P10		p-plass	B78
C102	H01	04	34	46	1	P75		p-plass	B79
C103	H01	01	34	47	1	P76			B44
C104	H01	02	34	48	3	P77/P78/P79	82 og 83		B49
C201	H02	03	34	49	1	P19			B51
C202	H02	04	34	50	1	P18		p-plass	B53
C203	H02	01	34	51	1	P15			B55
C204	H02	02	34	52	1	P74			B45
C301	H03	03	34	53	1	P09			B46
C302	H03	04	34	54	1	P80		p-plass	B58
C303	H03	01	34	55	1	P81		p-plass	B59
C304	H03	02	34	56	1	P14			B61
C401	H04	03	34	57	1	P87		p-plass	B60
C402	H04	04	34	58	2	P85/P84	84	p-plass	B62
C403	H04	01	34	59	1	P83			B63
C404	H04	02	34	60	1	P86		p-plass	B56
C501	H05	03	34	61	1	P73			B54
C502	H05	04	34	62	1	P13		bod	B48
C503	H05	01	34	63	1	P12			B57
C504	H05	02	34	64	1	P11			B47
C601	H06	02	34	65	2	P16/P17	88		B52
C602	H06	01	34	66	1	P82			B50

Blokk D	Etasjekode	Løpenr.	Adressnr.	seksjonsnr.	Antall P-plasse	P-plass	P-plass seksjon	EL stikk	Bod
D101	H01	01	32	67	1	P95			B81
D102	H01	02	32	68	1	P94			B80
D103	H01	03	32	69	1	P93			B72
D201	H02	01	32	70	1	P92			B70
D202	H02	02	32	71	1	P88			B71
D203	H02	03	32	72	1	P08			B73
D301	H03	01	32	73	1	P89			B65
D302	H03	02	32	74	1	P91			B64
D303	H03	03	32	75	1	P07			B66
D401	H04	01	32	76	1	P06			B67
D402	H04	02	32	77	1	P05			B69
D403	H04	03	32	78	1	P90			B68
D501	H05	01	32	79	4	P01/P02/P03/P04	85, 86 og 87		B01

<div> <div>Prosjektnummer</div> <div>347</div> </div>	<div> <div>Prosjekt</div> <div>Sandstranda</div> <div>Nedre Eiker kommune</div> </div>	<div> <div>Tegningsnummer</div> <div>A30.1.2</div> </div>	<div> <div>Tittel</div> <div>Plan 1U, Hus A</div> </div>	<div> <div>Revisjon</div> <div>A</div> <div>Tgnt./Kntr. RD/KRG</div> <div>Originalformat A4</div> </div>	<div> <div>MAKE</div> <div>MAKE Arkitekt AS</div> <div>Maridalsveien 10</div> <div>0178 Oslo</div> <div>Tlf +47 22 99 33 40</div> <div>Org.nr. 813 016 702</div> </div>
<div> <div>Tegningsgruppe</div> <div>PLANER</div> </div>	<div> <div>Fase</div> <div>SEKSJONERING</div> </div>	<div> <div>Tegnet / Kontrollert</div> <div>18.03.2016/02.06.2016</div> </div>	<div> <div>Målestokk</div> <div>1:200</div> </div>		

BIM Server: SERVER03 - BIM Server 19/347 Sandstranda/150410 Situasjonsmodell

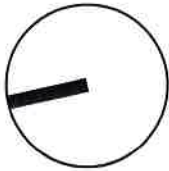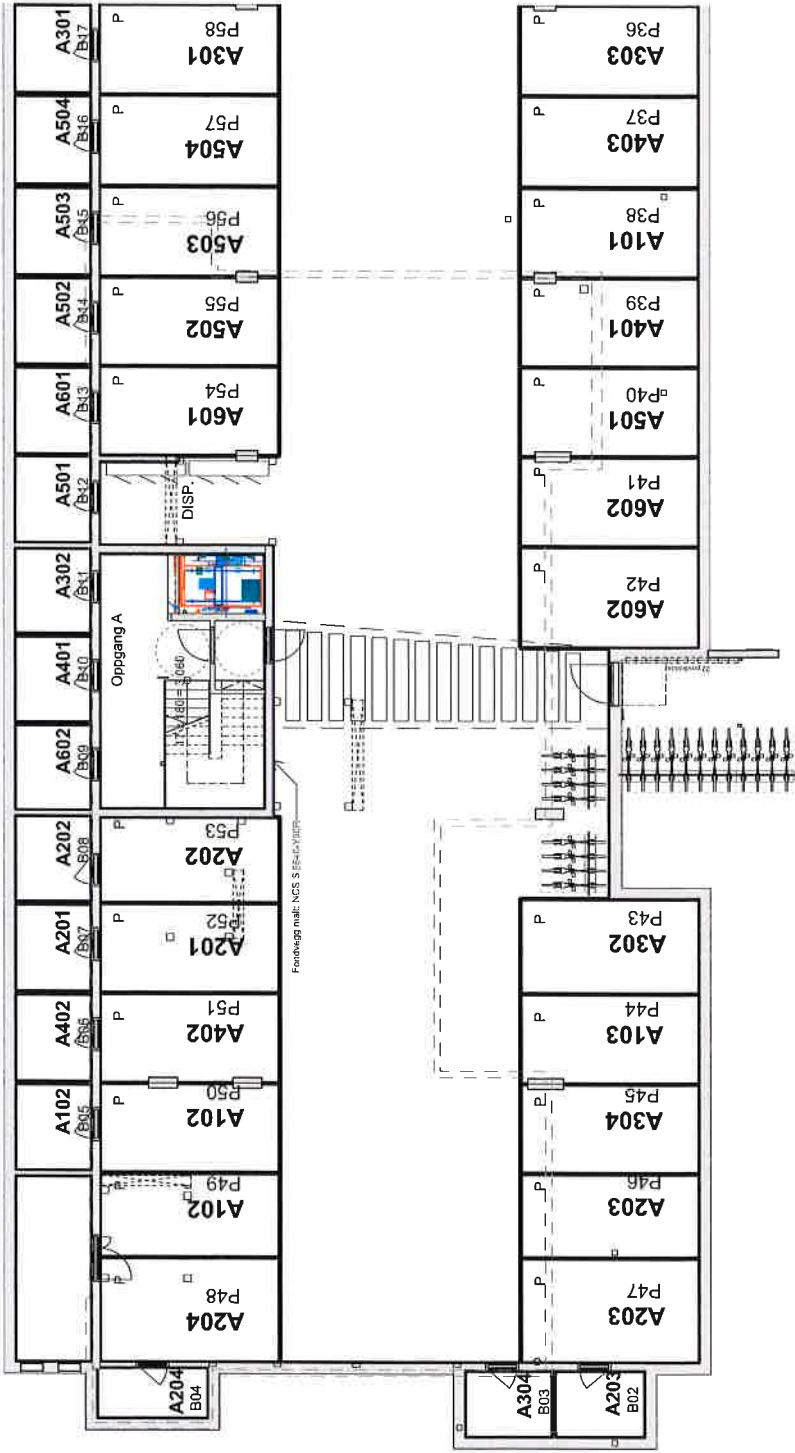


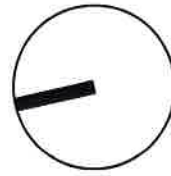

Prosjektnummer 347	Prosjekt <b>Sandstranda</b> Nedre Eiker kommune	Tegningsnummer <b>A30.1.2</b>	Tittel <b>Plan 1, Hus A</b>	Revisjon <b>A</b> Tgnt./Kntr. <b>RD/KRG</b>	<b>MAKE</b> MAKE Arkitekt AS Maridalsveien 10 0178 Oslo Tlf +47 22 99 33 40 Org.nr. 813 016 702
Tegningsgruppe PLANER	Fase SEKSJONERING	Tegnet / Kontrollert 18.03.2016/ <b>02.06.2016</b>	Målestokk 1:200	Originalformat A4	

BIM Server: SERVER03 - BIM Server 19/347 Sandstranda/150410 Situasjonsmodell




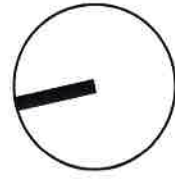

Prosjektnummer 347	Prosjekt <b>Sandstranda</b> Nedre Eiker kommune	Tegningsnummer <b>A30.2.2</b>	Tittel <b>Plan 1, Hus B</b>	Revisjon <b>A</b> Tgnt./Kntr. <b>RD/KRG</b>	MAKE MAKE Arkitekter AS Maridalsveien 10 0178 Oslo Tlf +47 22 99 33 40 Org.nr. 813 016 702
Tegningsgruppe PLANER	Fase SEKSJONERING	Tegnet / Kontrollert 18.03.2016/ <b>02.06.2016</b>	Målestokk 1:200	Originalformat A4	


BIM Server: SERVER03 - BIM Server 19/347 Sandstranda/150410 Situasjonsmodell




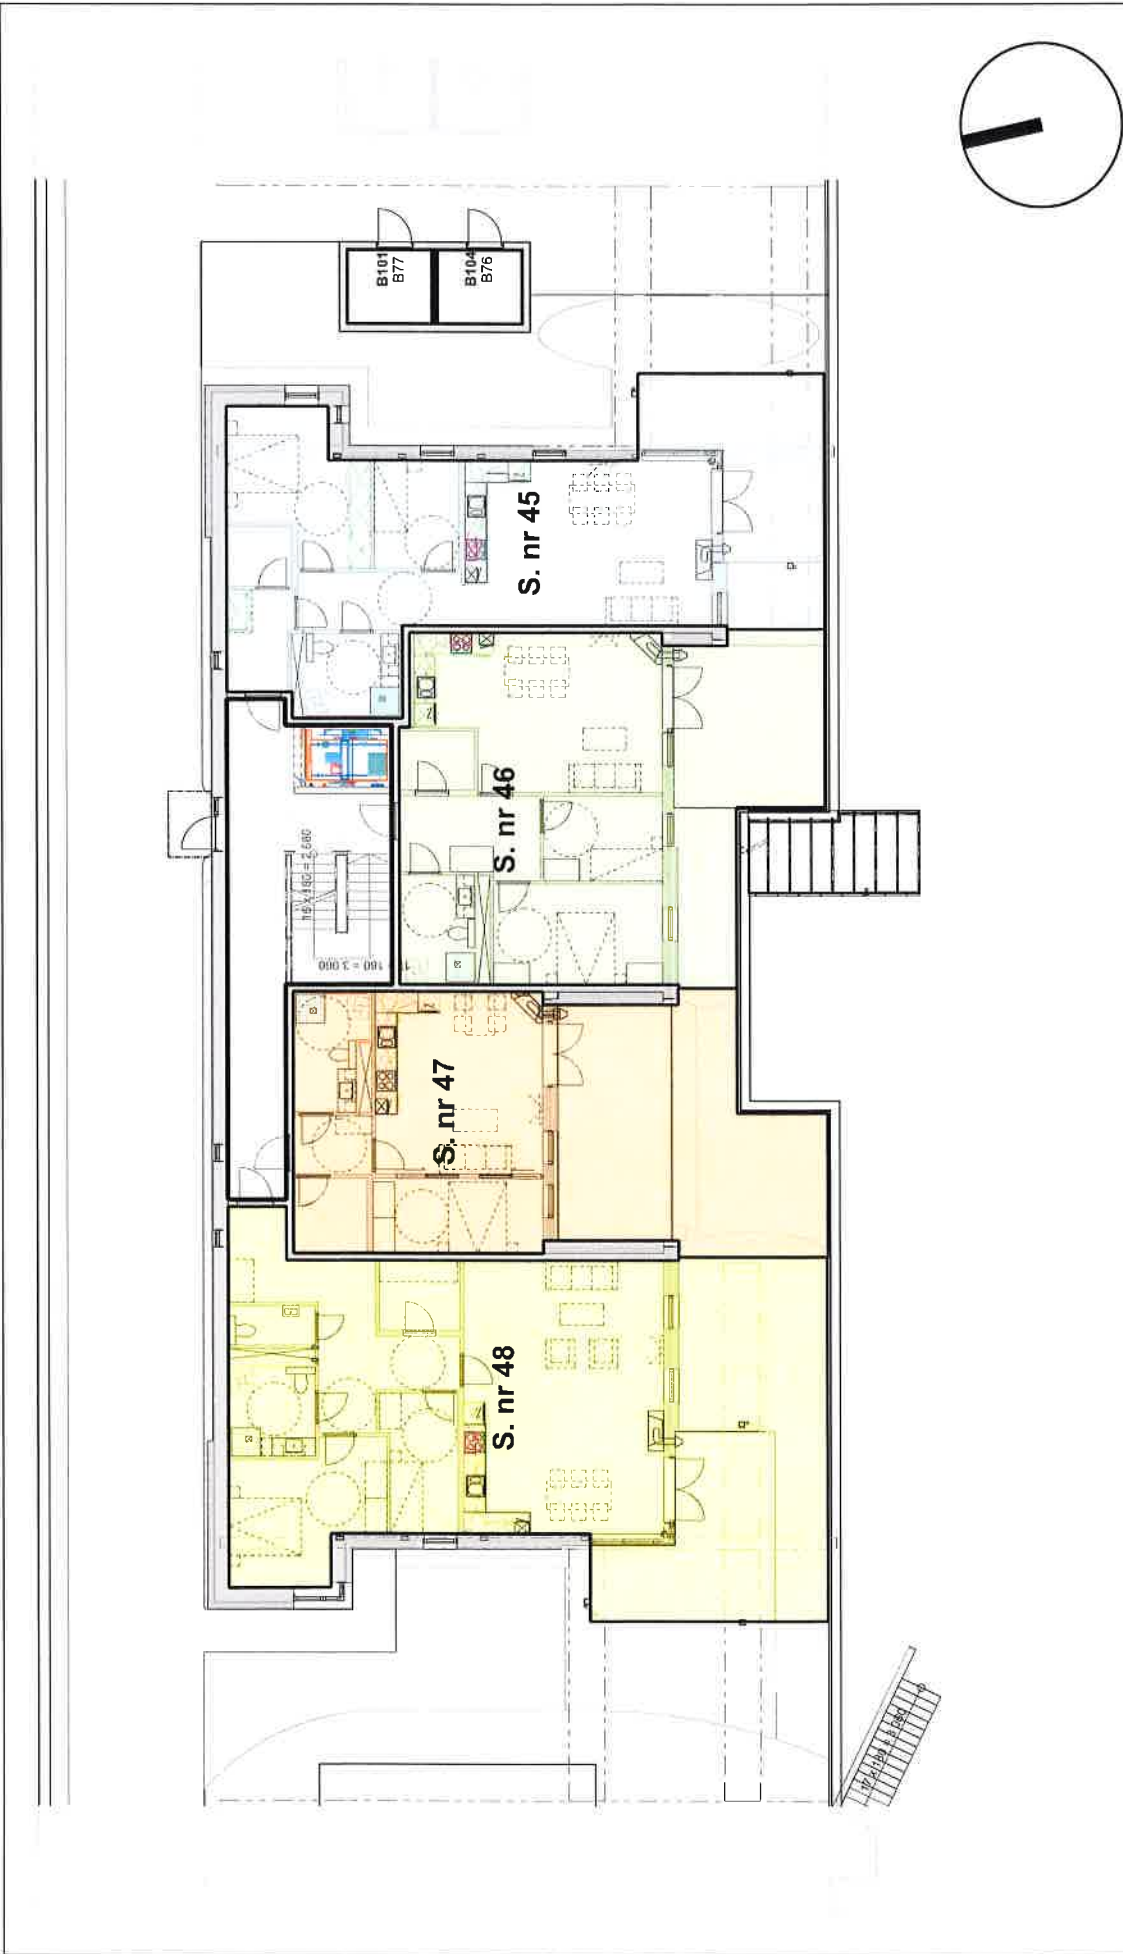

Prosjektnummer 347	Prosjekt <b>Sandstranda</b> Nedre Eiker kommune	Tegningsnummer <b>A30.3.2</b>	Tittel <b>Plan 1, Hus C</b>	Revisjon <b>A</b> Tgnt./Kntr. RD/KRG	<b>MAKE</b> MAKE Arkitekt AS Maridalsveien 10 0178 Oslo Tlf +47 22 99 33 40 Org.nr. 813 016 702
Tegningsgruppe PLANER	Fase SEKSJONERING	Tegnet / Kontrollert 18.03.2016/02.06.2016	Målestokk 1:200	Originalformat A4	

BIM Server: SERVER03 - BIM Server 19/347 Sandstranda/150410 Situasjonsmodell

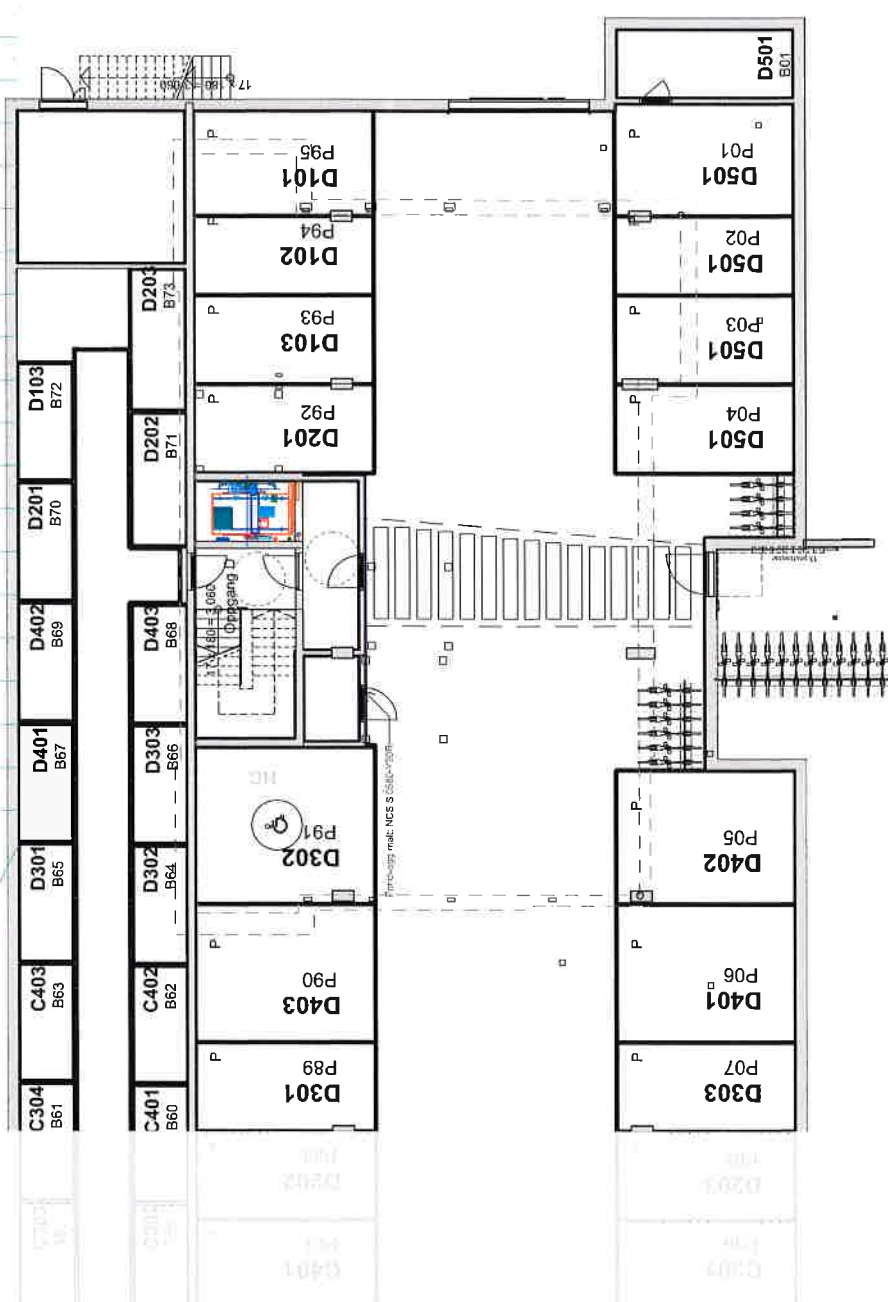		Prosjektnummer 347		Prosjekt <b>Sandstranda</b> Nedre Eiker kommune		Tegningsnummer <b>A30.4.1</b>		Tittel <b>Plan 1U, Hus D</b>		Revisjon <b>A</b> Tgnt./Kntr. <b>RD/KRG</b>		<b>MAKE</b> MAKE Arkitekt AS Maridalsveien 10 0178 Oslo Tlf +47 22 99 33 40 Org.nr. 813 016 702	
Tegningsgruppe PLANER		Fase SEKSJONERING		Tegnet / Kontrollert 18.03.2016/02.06.2016		Målestokk 1:200		Originalformat A4					

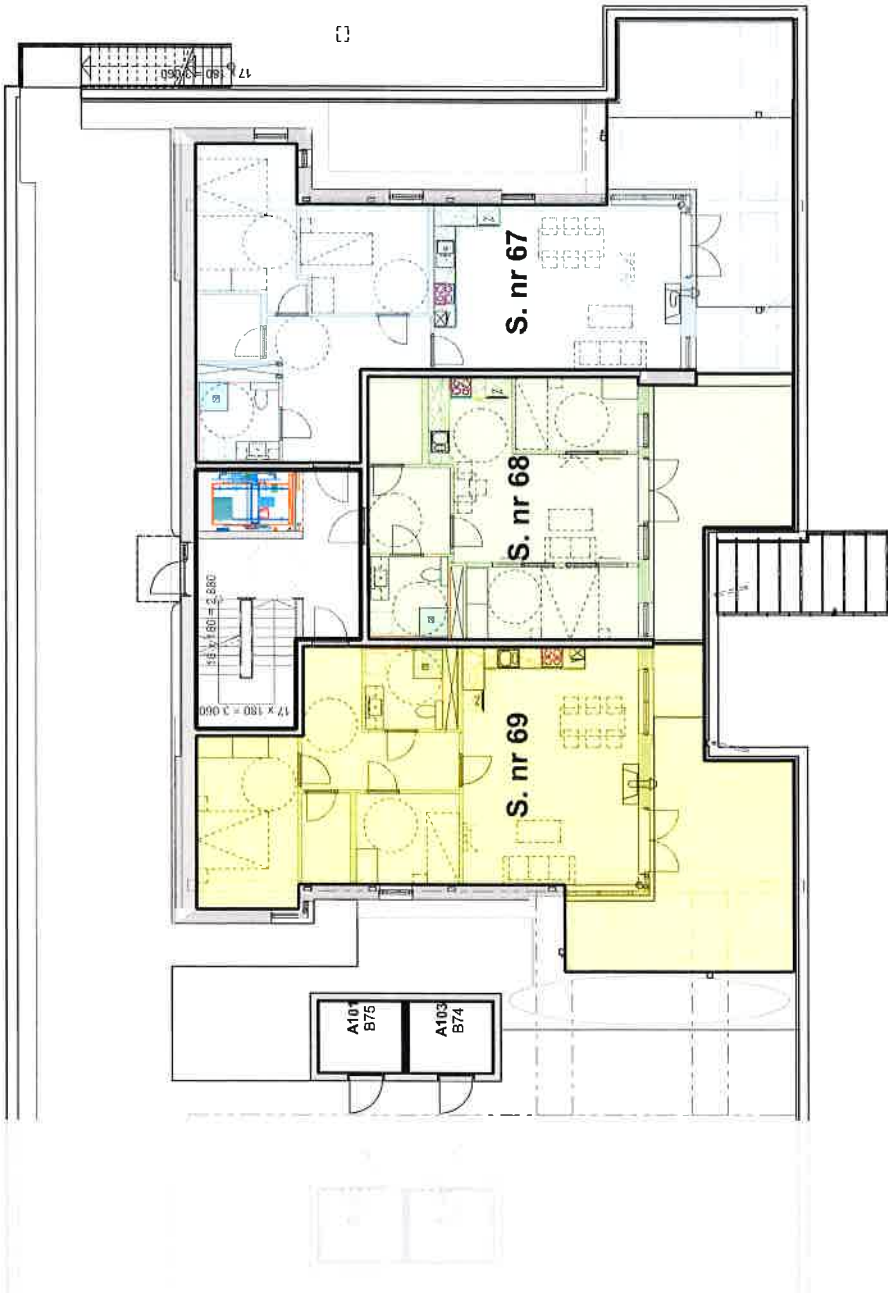					<b>MAKE</b> MAKE Arkitekt AS Maridalsveien 10 0178 Oslo Tlf +47 22 99 33 40 Org.nr. 813 016 702	
Prosjektnummer 347	Prosjekt Sandstranda Nedre Eiker kommune	Tegningsnummer A30.4.2	Tittel Plan 1, Hus D	Revisjon A Tgnt./Kntr. RD/KRG Originalformat A4		
		Tegnet / Kontrollert 18.03.2016/02.06.2016	Målestokk 1:200			
Tegningsgruppe PLANER	Fase SEKSJONERING					

BIM Server: SERVER03 - BIM Server 19/347 Sandstranda/150410 Situasjonsmodell